

ПЛАН


групи нежитлових приміщень, літера "А-3"

проспект (провулок, площа) Героїв Небесної Сотні № 20/11

місто (селище, село) Софіївська Борщагівка,

район Києво-Святошинський, область Київська

Масштаб 1:200

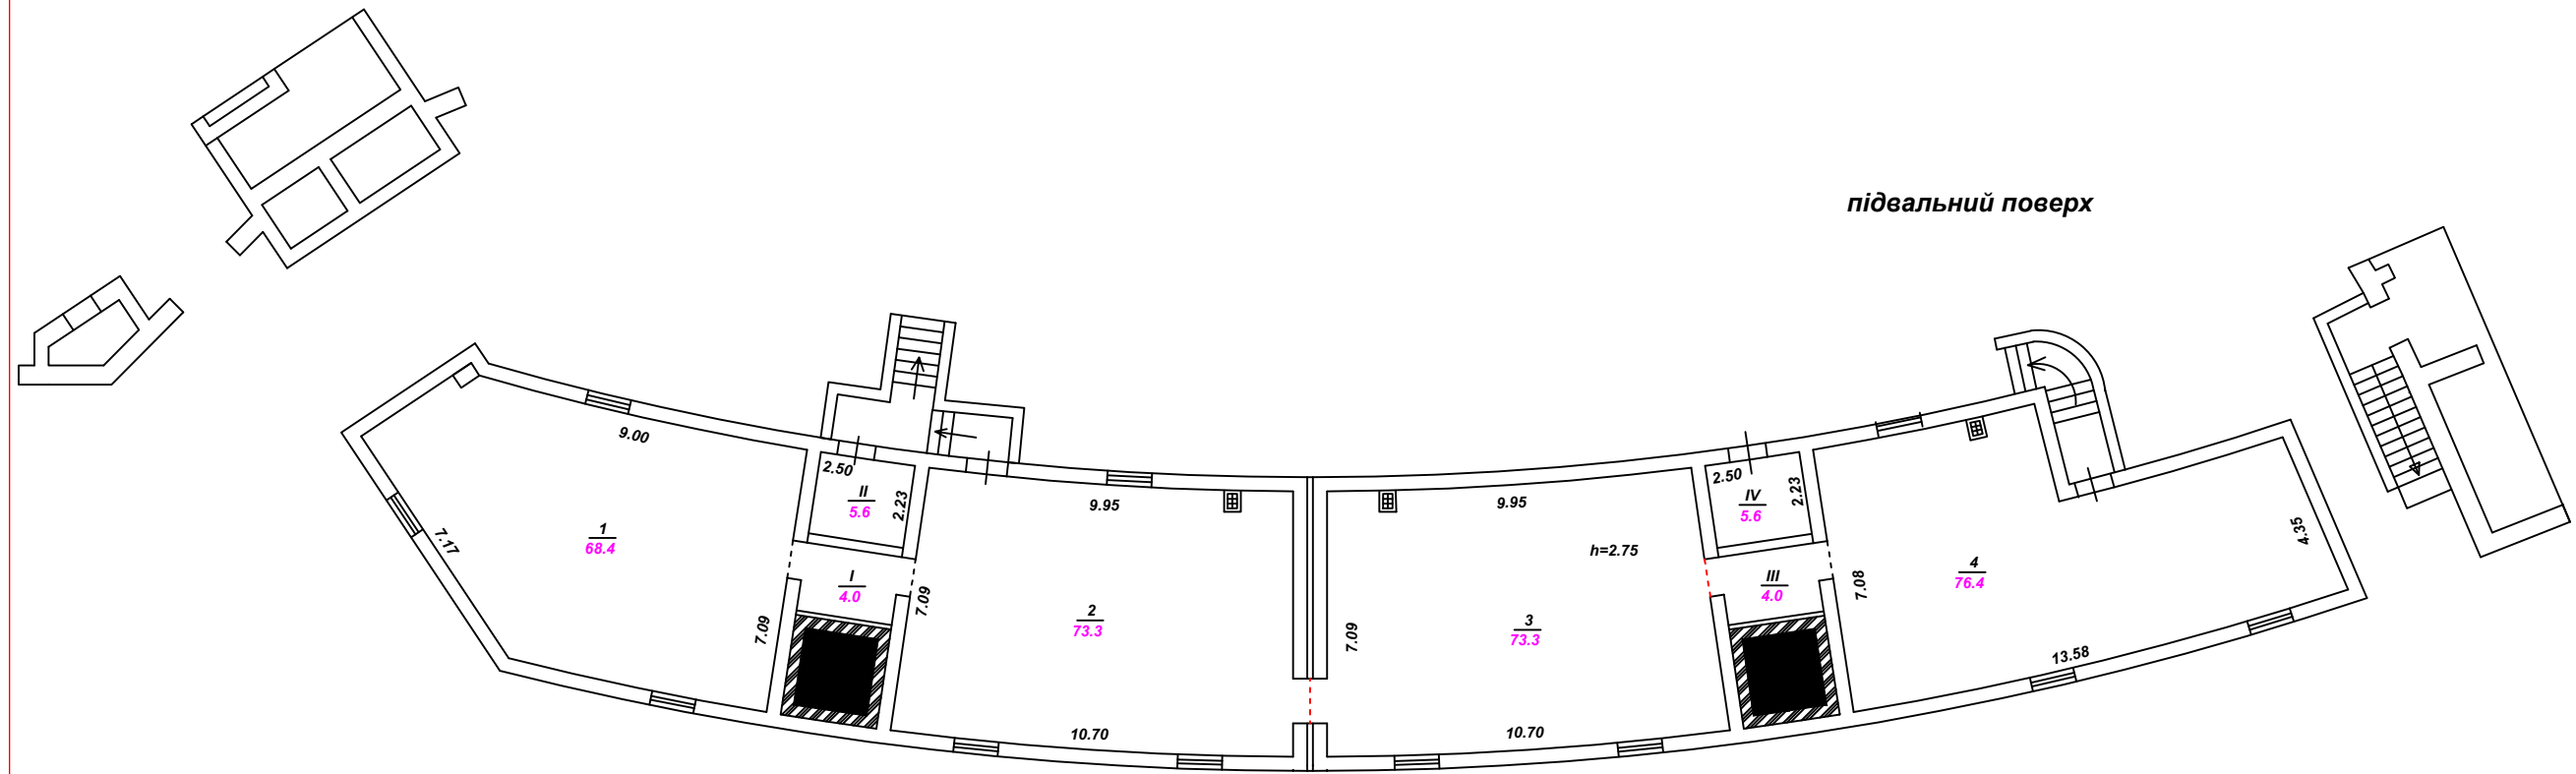

ПЛАН


групи нежитлових приміщень, літера "А-3 "

проспект (провулок, площа) Героїв Небесної Сотні № 20/11

місто (селище, село) Софіївська Борщагівка,

район Києво-Святошинський, область Київська

Масштаб 1:200

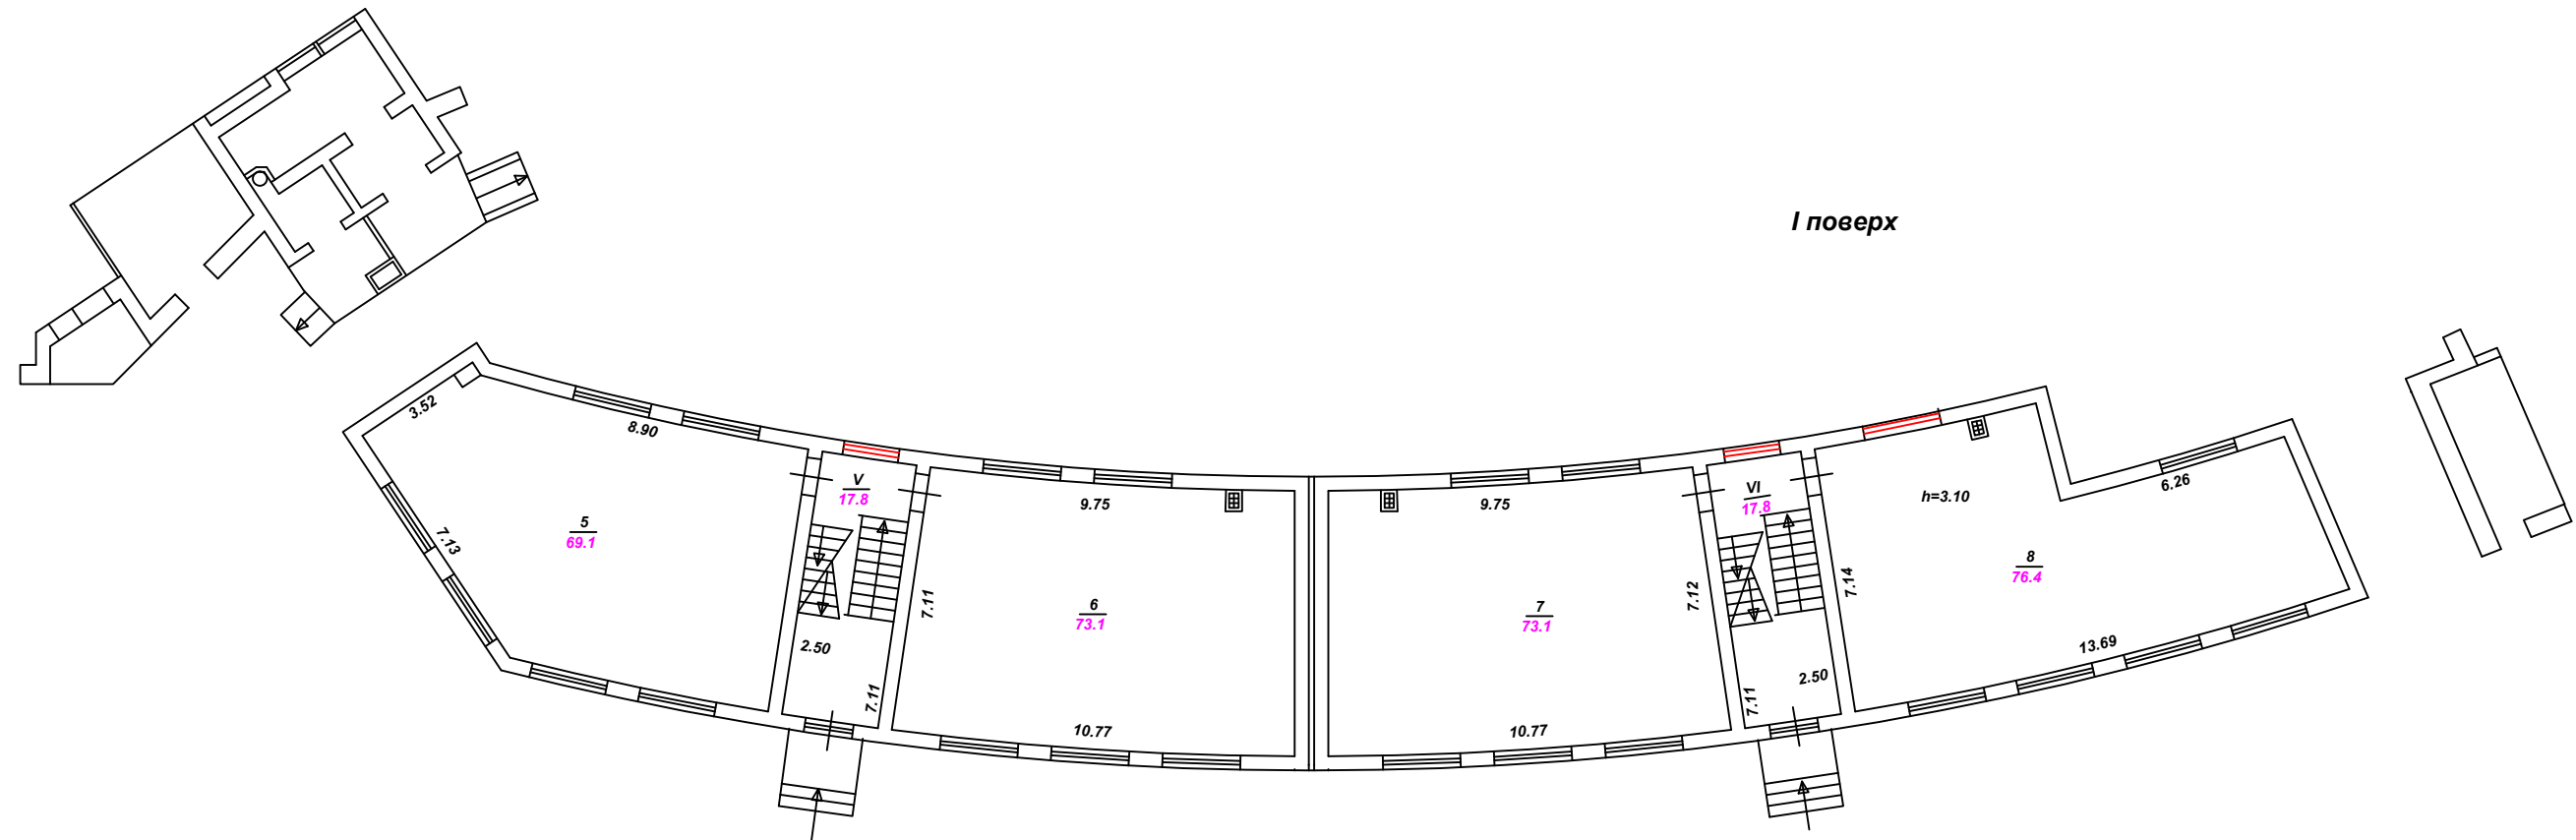

ПЛАН


групи нежитлових приміщень, літера "А-3"

проспект (провулок, площа) Героїв Небесної Сотні № 20/11

місто (селище, село) Софіївська Борщагівка,

район Києво-Святошинський, область Київська

Масштаб 1:200

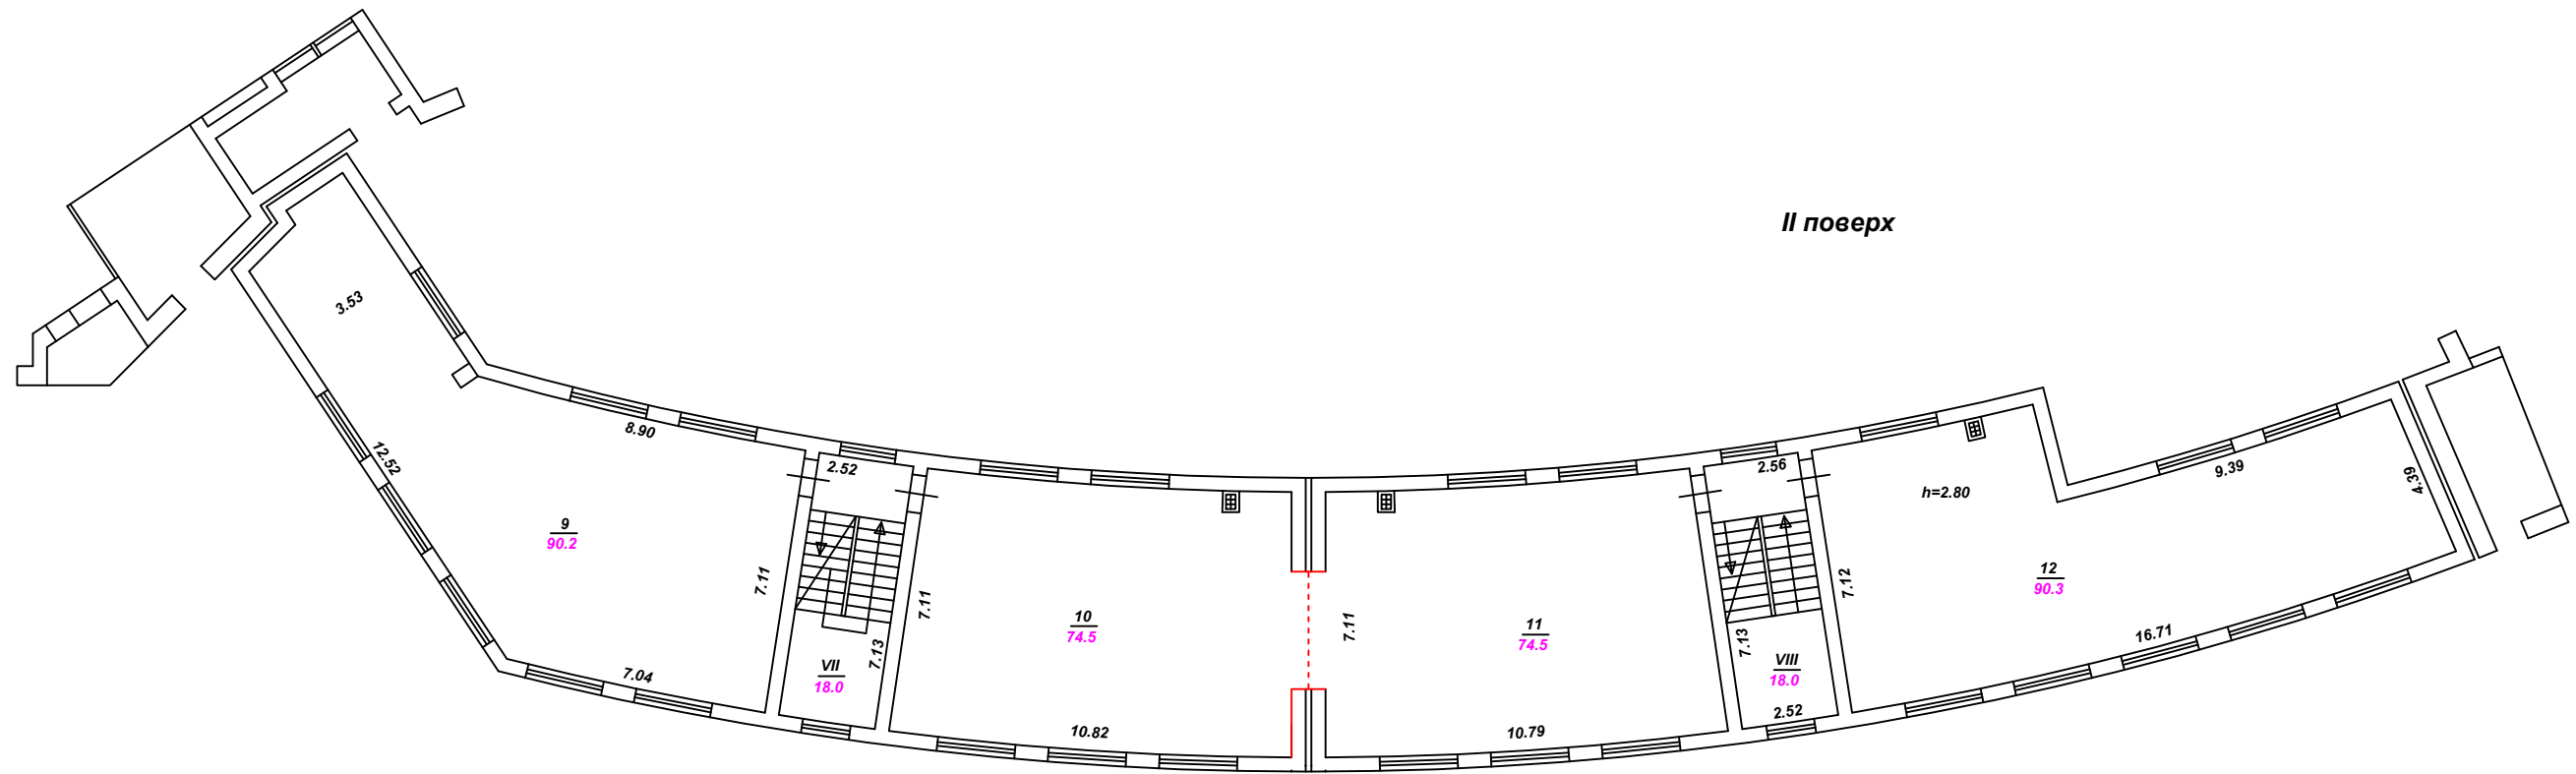

ПЛАН


групи нежитлових приміщень, літера "А-3"

проспект (провулок, площа) Героїв Небесної Сотні № 20/11


місто (селище, село) Софіївська Борщагівка,

район Києво-Святошинський, область Київська

Масштаб 1:200

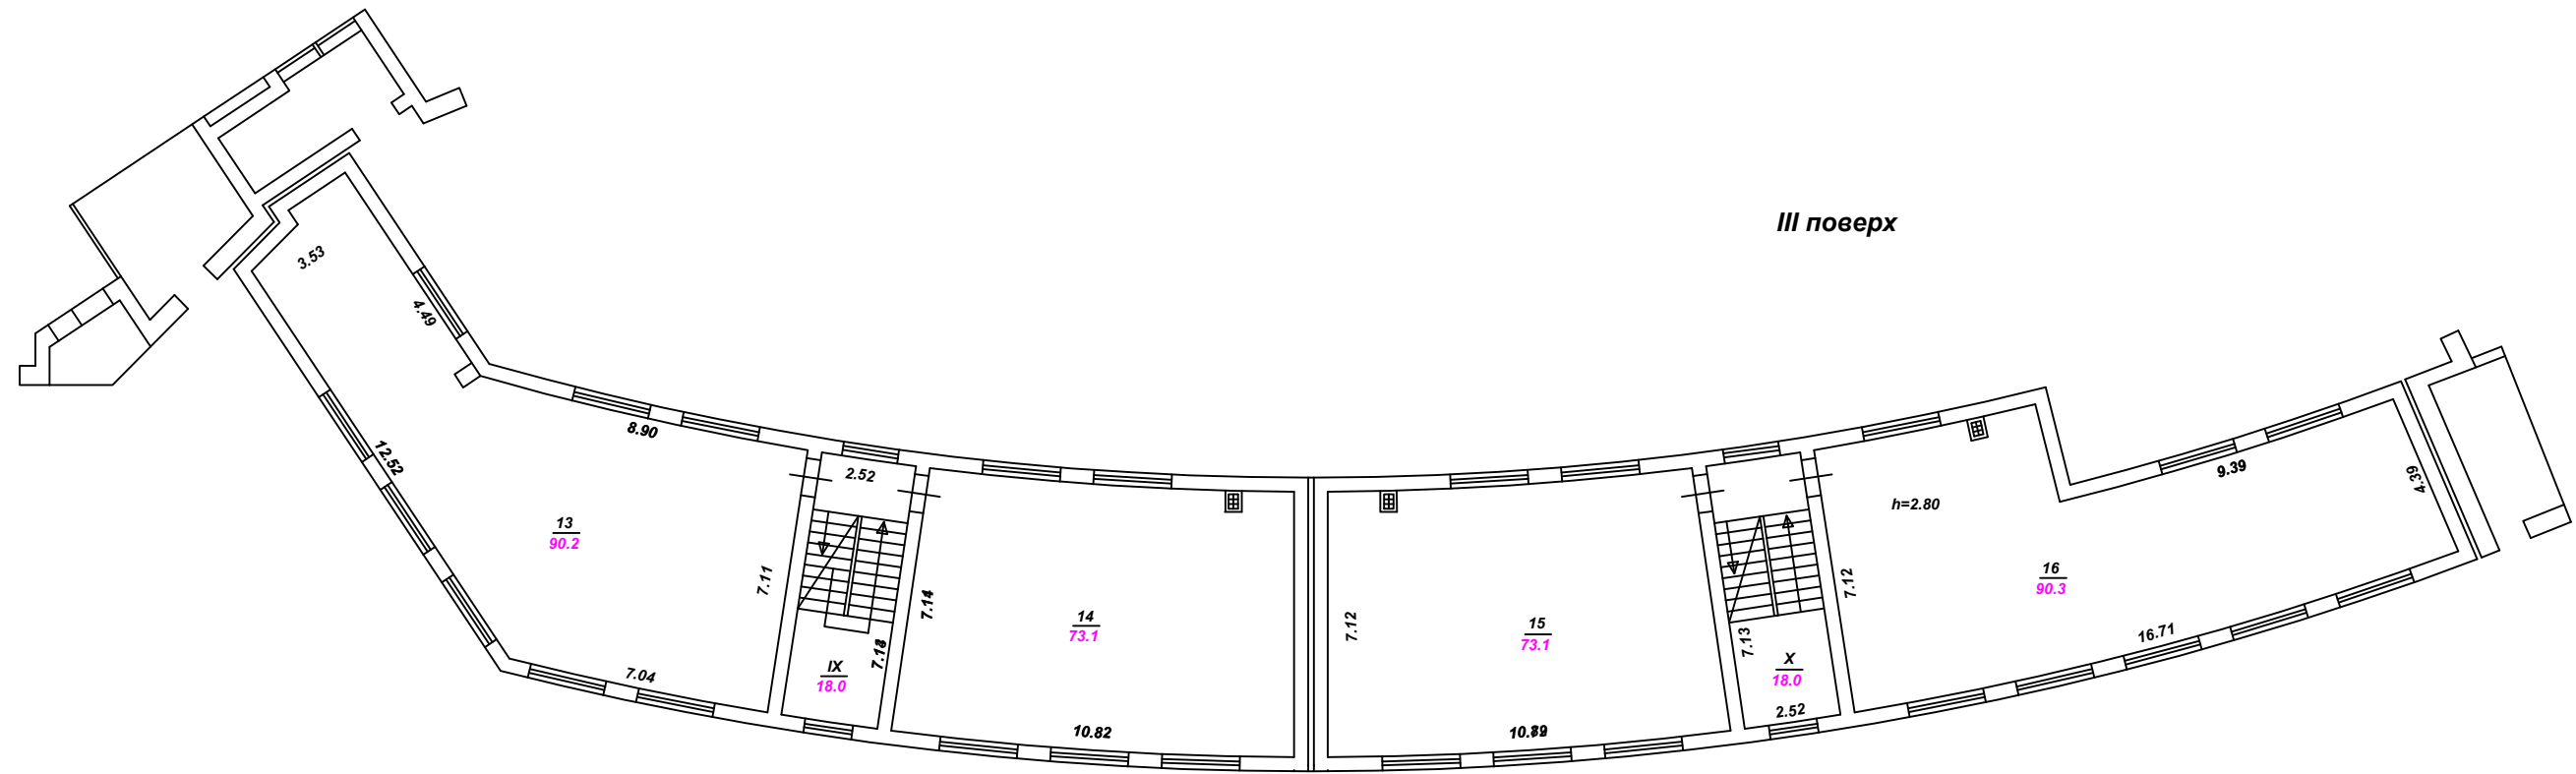

вихід на покрівлю

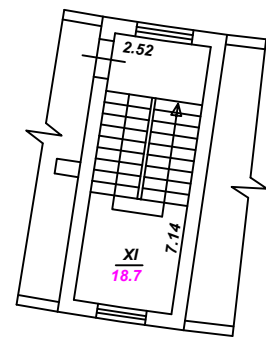

вихід на покрівлю

